


S 300 K : HERSTELLUNG FUNDAMENTBALKEN

Querschnitt :

Belastungsklasse : F900

Maßstab 1:10

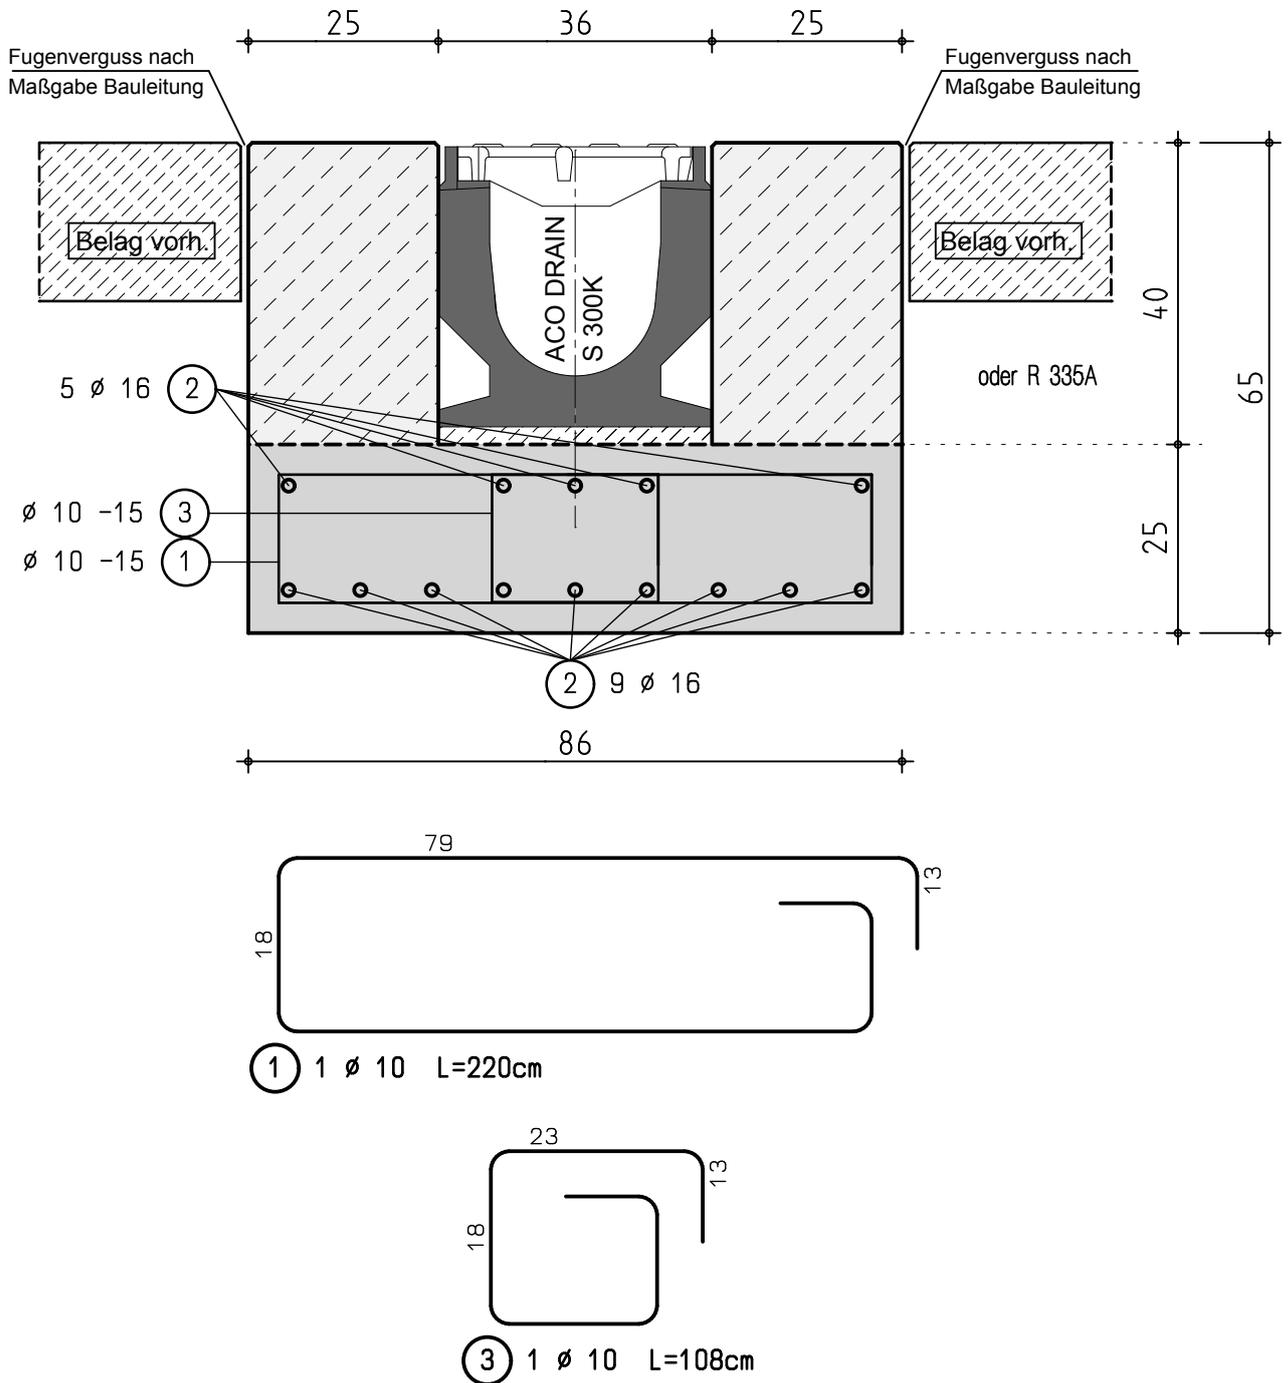

Baustoffe :	
Beton :	C 30 / 37 LP
Expositionen :	XC2, XM2, XF4
Betonstahl :	BSt 500
Betondeckung :	3,5cm

Bauvorhaben:	Rinnenfundament für eine Kastenrinne ACO DRAIN Rinne S 300K	Name	Datum	Maßstab 1 : 10	Auftr.-Nr. 4201-07	
		gezeichnet	Hein			27.06.2007
		gesehen				
Planbeschreibung:	Projektbezogene Systemzeichnung für ACO DRAIN S 300K	geprüft		1 :	Plan-Nr. D.1	
		HOOPS + HILGENDORFF Beratende Ingenieure im Bauwesen Klinter Weg 2, 24768 Rendsburg		Fon 04331-7090-0 Fax 04331-7090-29 Web www.ing-bau.net Mail kontakt@ing-bau.net		