



Uputstva za ugradnju za ACO Deckline P 100, Beton

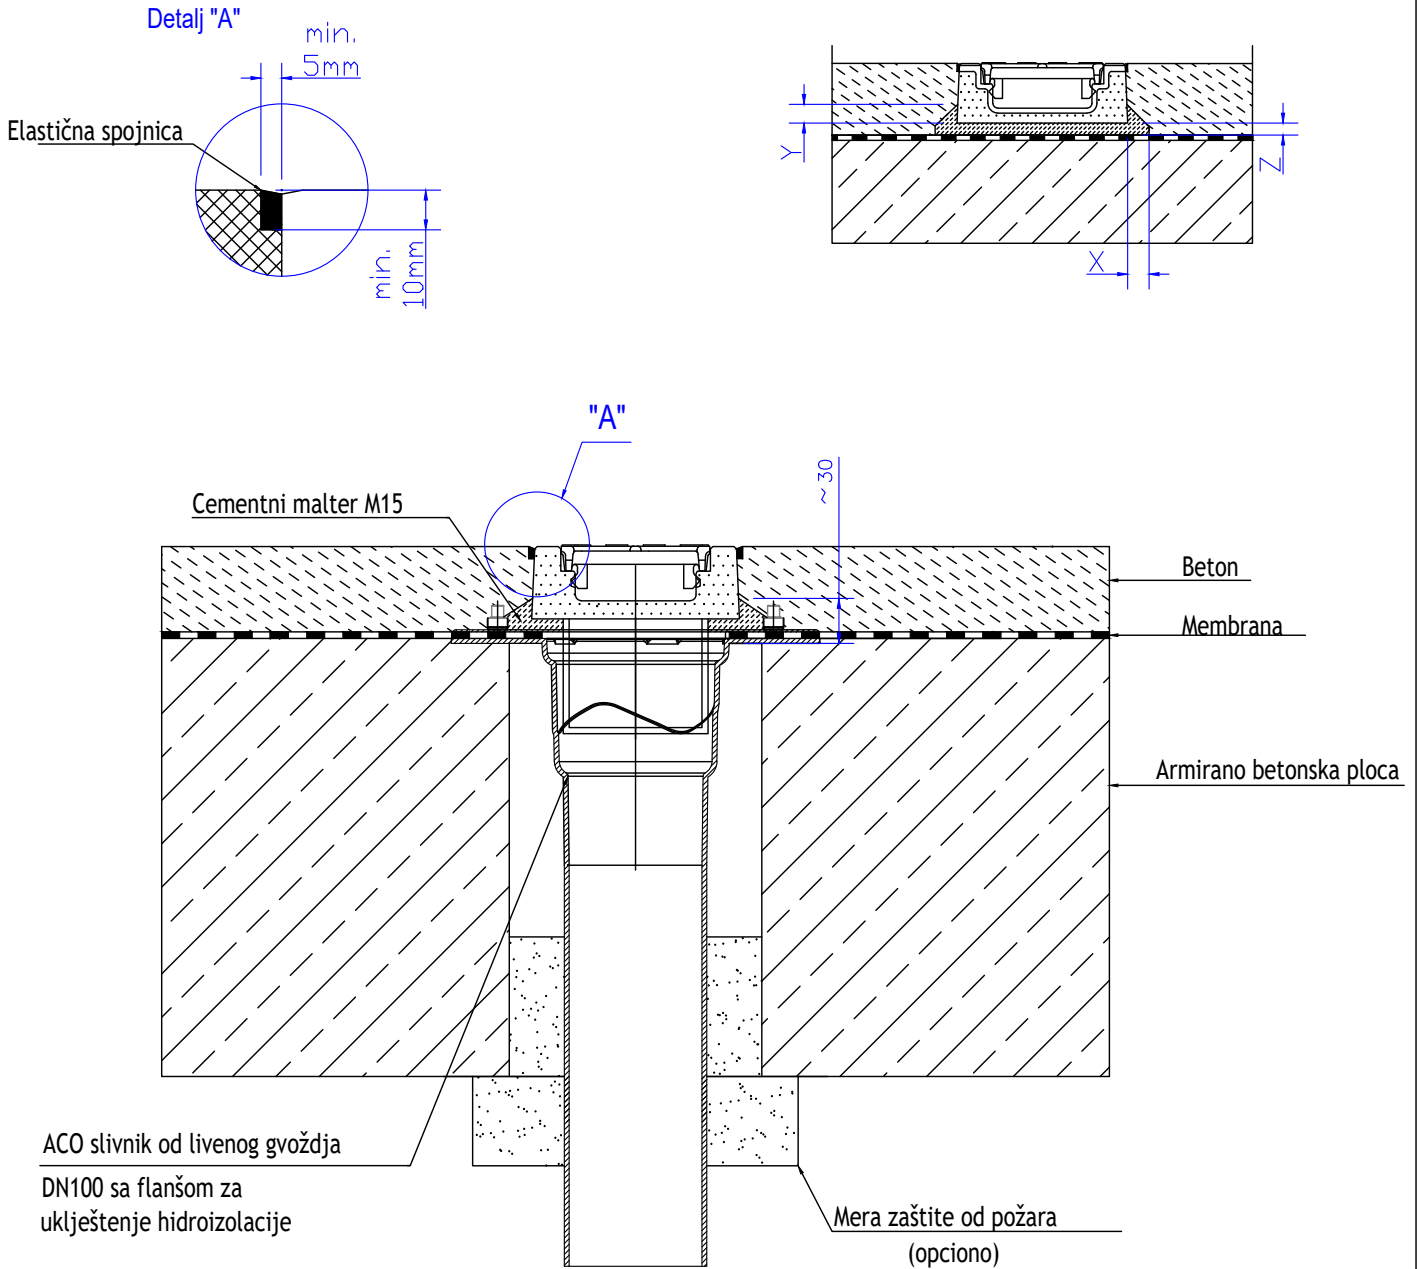

Klasa opterećenja	(SRPS EN 1433)	A 15	B 125	C 250	Preporuke za ugradnju linijskog sistema odvodnjavanja: ACO Deckline P 100 niskoprofilni kanal
Dimenzije temelja (SRPS EN 1433)	X	≥ 2	≥ 2	≥ 2	
	Y	≥ 1	≥ 1	≥ 1	
	Z	≥ 1	≥ 1	≥ 1	Površina:
Informacije sadržane u ovom crtežu su autorsko vlasništvo ACO građevinskih elemenata. Svaka reprodukcija u celini ili delimično bez pismene dozvole je zabranjena.					Beton  ACO građevinski elementi d.o.o. III Industrijska Zona bb 22314 Krnješevci www.aco.rs tel: +381 22 811 580 fax: +381 22 811 590 e-mail: aco@aco.rs