


ACO KerbDrain HB225

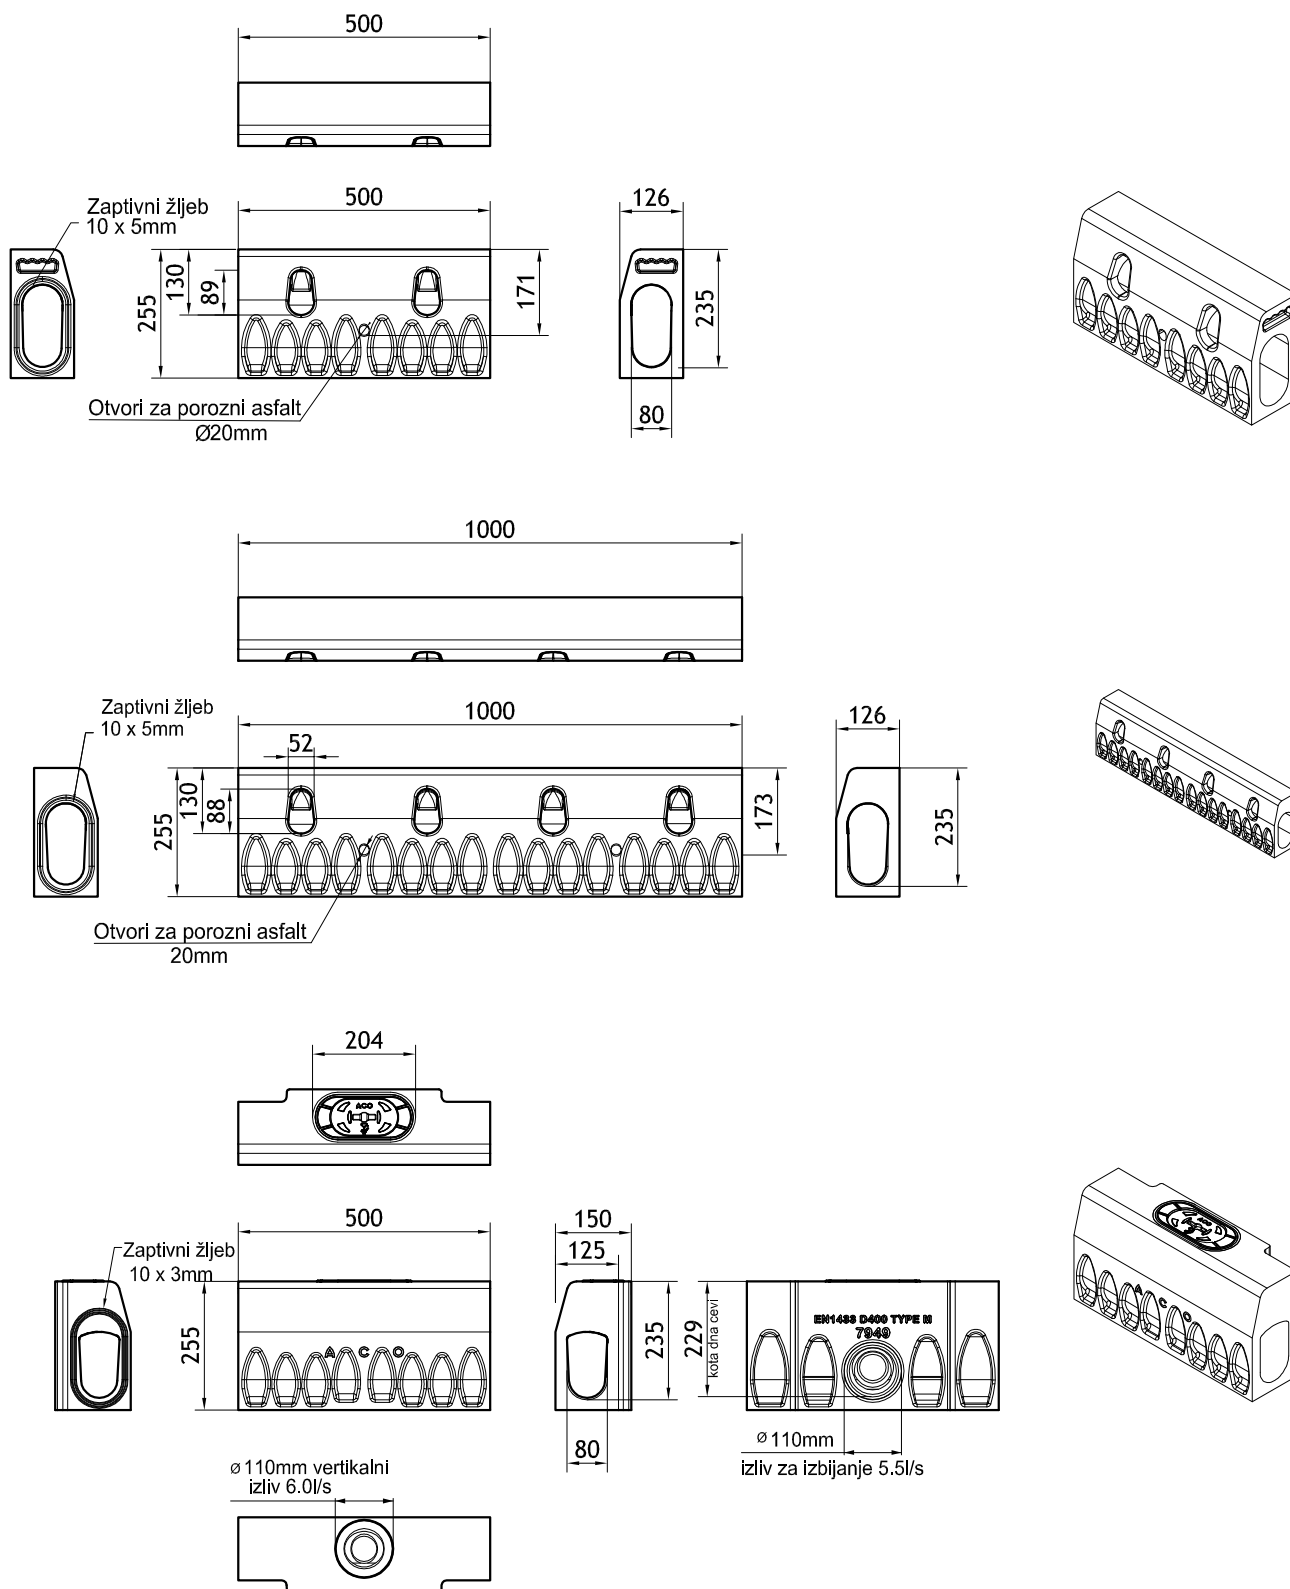

ACO KerbDrain tip HB225 monolitni kanal za odvodnjavanje od polimer betona integrisan u ivicnjak, visine 22,5cm, boja siva, za klasu opterećenja D400 u skladu sa SRB EN 1433.

KD225	Art.-br.
Kanal 0,5m	7958
Kanal 1,0m	7950
Revizija 0,5m	7949

Sistem linijskog odvodnjavanja:

KerbDrain HB225



ACO građevinski elementi d.o.o.

Mala pruga 39a tel: +381(0)4141580
11283 Beograd fax: +381(0)4141590
www.aco.rs e-mail: aco@aco.rs