


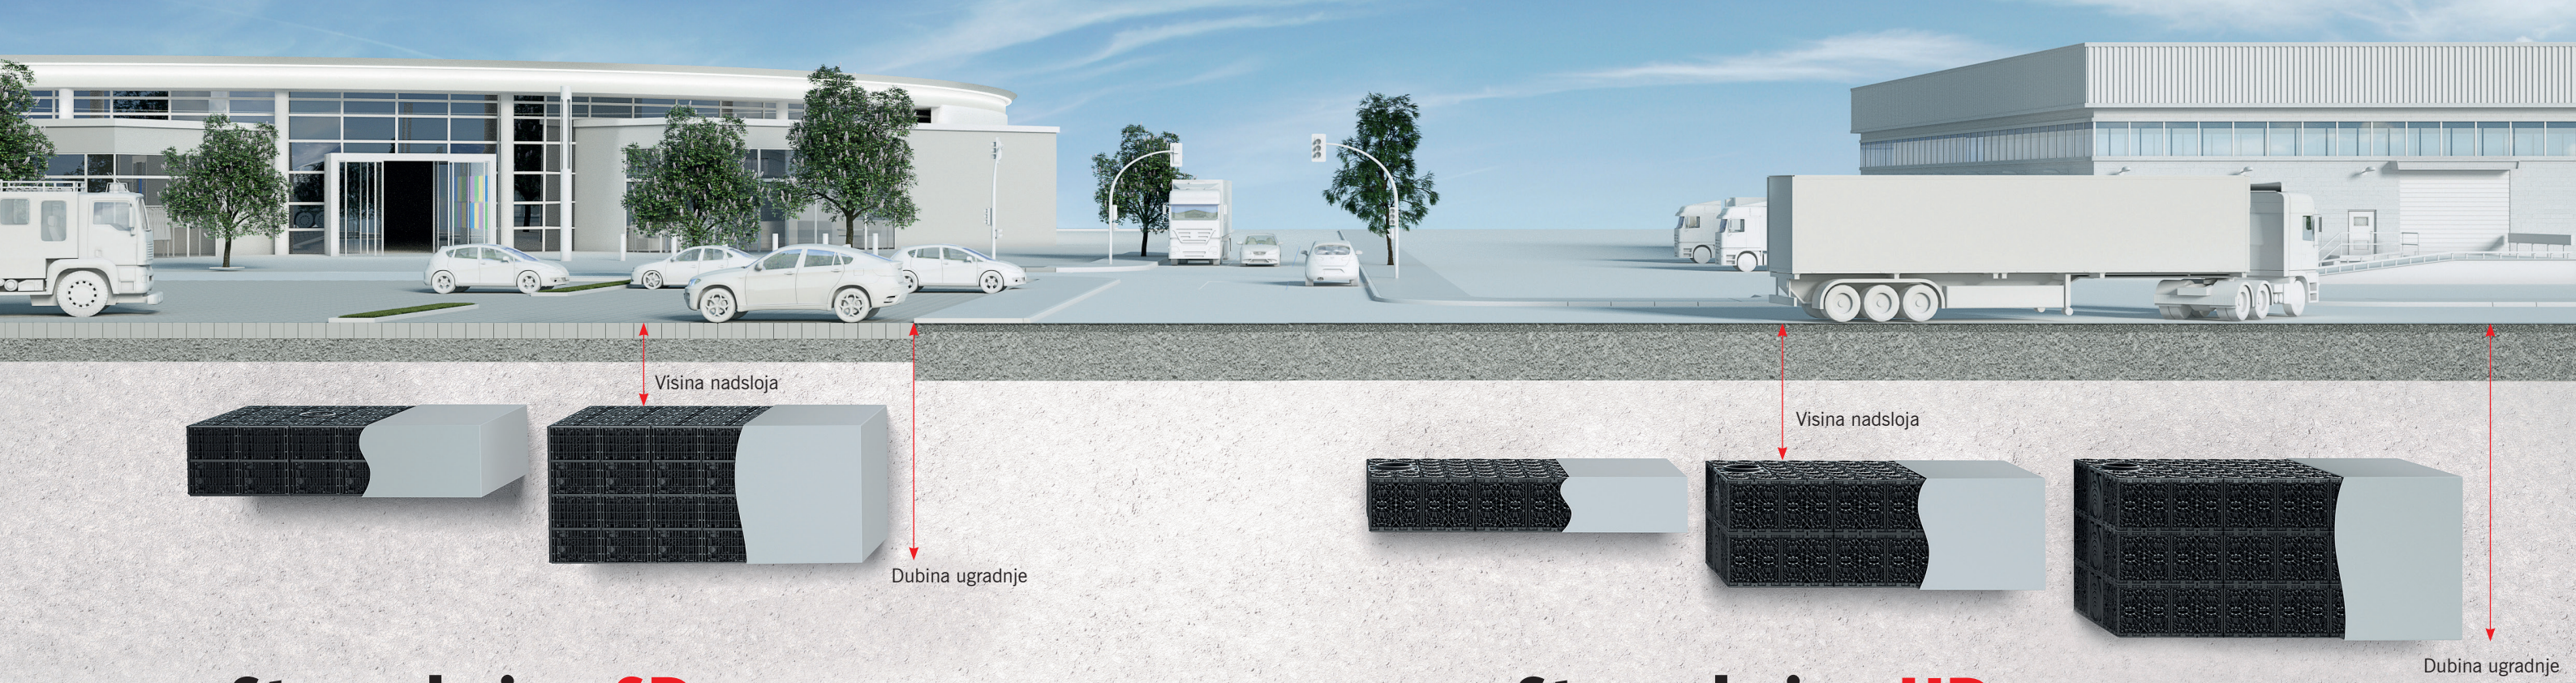

NOVO

# Stormbrixx SD

pogodan za saobraćaj putničkih vozila i vozila hitne službe

| Slojevi | Za pešački saobraćaj                         |                 |                 | Za lakši saobraćaj |                 |                 |
|---------|----------------------------------------------|-----------------|-----------------|--------------------|-----------------|-----------------|
|         | Visina nadsloja                              |                 | Dubina ugradnje | Visina nadsloja    |                 | Dubina ugradnje |
|         | minimalna (mm)                               | maksimalna (mm) |                 | minimalna (mm)     | maksimalna (mm) |                 |
| 1       | 800                                          | 2000            | 2914            | 800*               | 2000            | 2914            |
| 2       | 800                                          | 2000            | 3828            | 800*               | 2000            | 3828            |
| 3       | Molimo Vas kontaktirajte ACO stručnu službu. |                 |                 |                    |                 |                 |

\*Molimo Vas da uzmete u obzir prostor potreban za konstrukciju puta.

# Stormbrixx HD


pogodan za težak saobraćaj

| Slojevi | Za pešake i lakši saobraćaj                  |                 |                 | Za težak saobraćaj |                 |                 |
|---------|----------------------------------------------|-----------------|-----------------|--------------------|-----------------|-----------------|
|         | Visina nadsloja                              |                 | Dubina ugradnje | Visina nadsloja    |                 | Dubina ugradnje |
|         | minimalna (mm)                               | maksimalna (mm) |                 | minimalna (mm)     | maksimalna (mm) |                 |
| 1       | 800*                                         | 3400            | 4010            | 1000               | 3400            | 4010            |
| 2       | 800*                                         | 3400            | 4620            | 1000               | 3400            | 4620            |
| 3       | 800*                                         | 3400            | 5230            | 1000               | 3400            | 5230            |
| 4       | Molimo Vas kontaktirajte ACO stručnu službu. |                 |                 |                    |                 |                 |

\*Molimo Vas da uzmete u obzir prostor potreban za konstrukciju puta.

- Visina 1 sloja 914 mm
- Osnovnih elemenata / m³ 3
- Zapremina/osnovnog elementa 319 l
- Koeficijent efikasnosti 97%
- Testirano od strane MFPA Lajpcig

Primer: 10 m³ = 10,000 l/319 l = 32 osnovna elementa

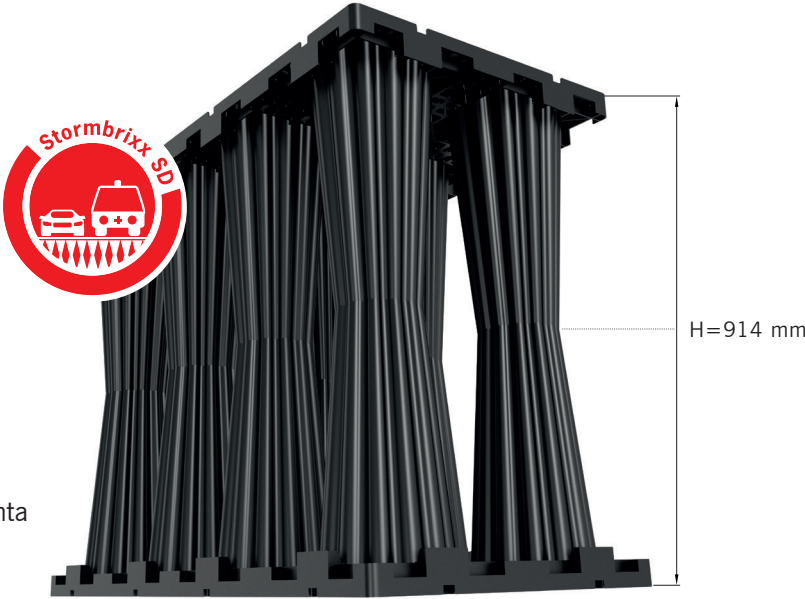

- Visina 1 sloja 610 mm
- Osnovnih elemenata / m³ 4.5
- Zapremina/osnovnog elementa 209 l
- Koeficijent efikasnosti 95%
- DIBt sertifikat

Primer: 10 m³ = 10,000 l/209 l = 48 osnovna elementa



\*Oba sistema nisu namenjena za ugradnju u podzemne vode