


ACO KerbDrain HB305

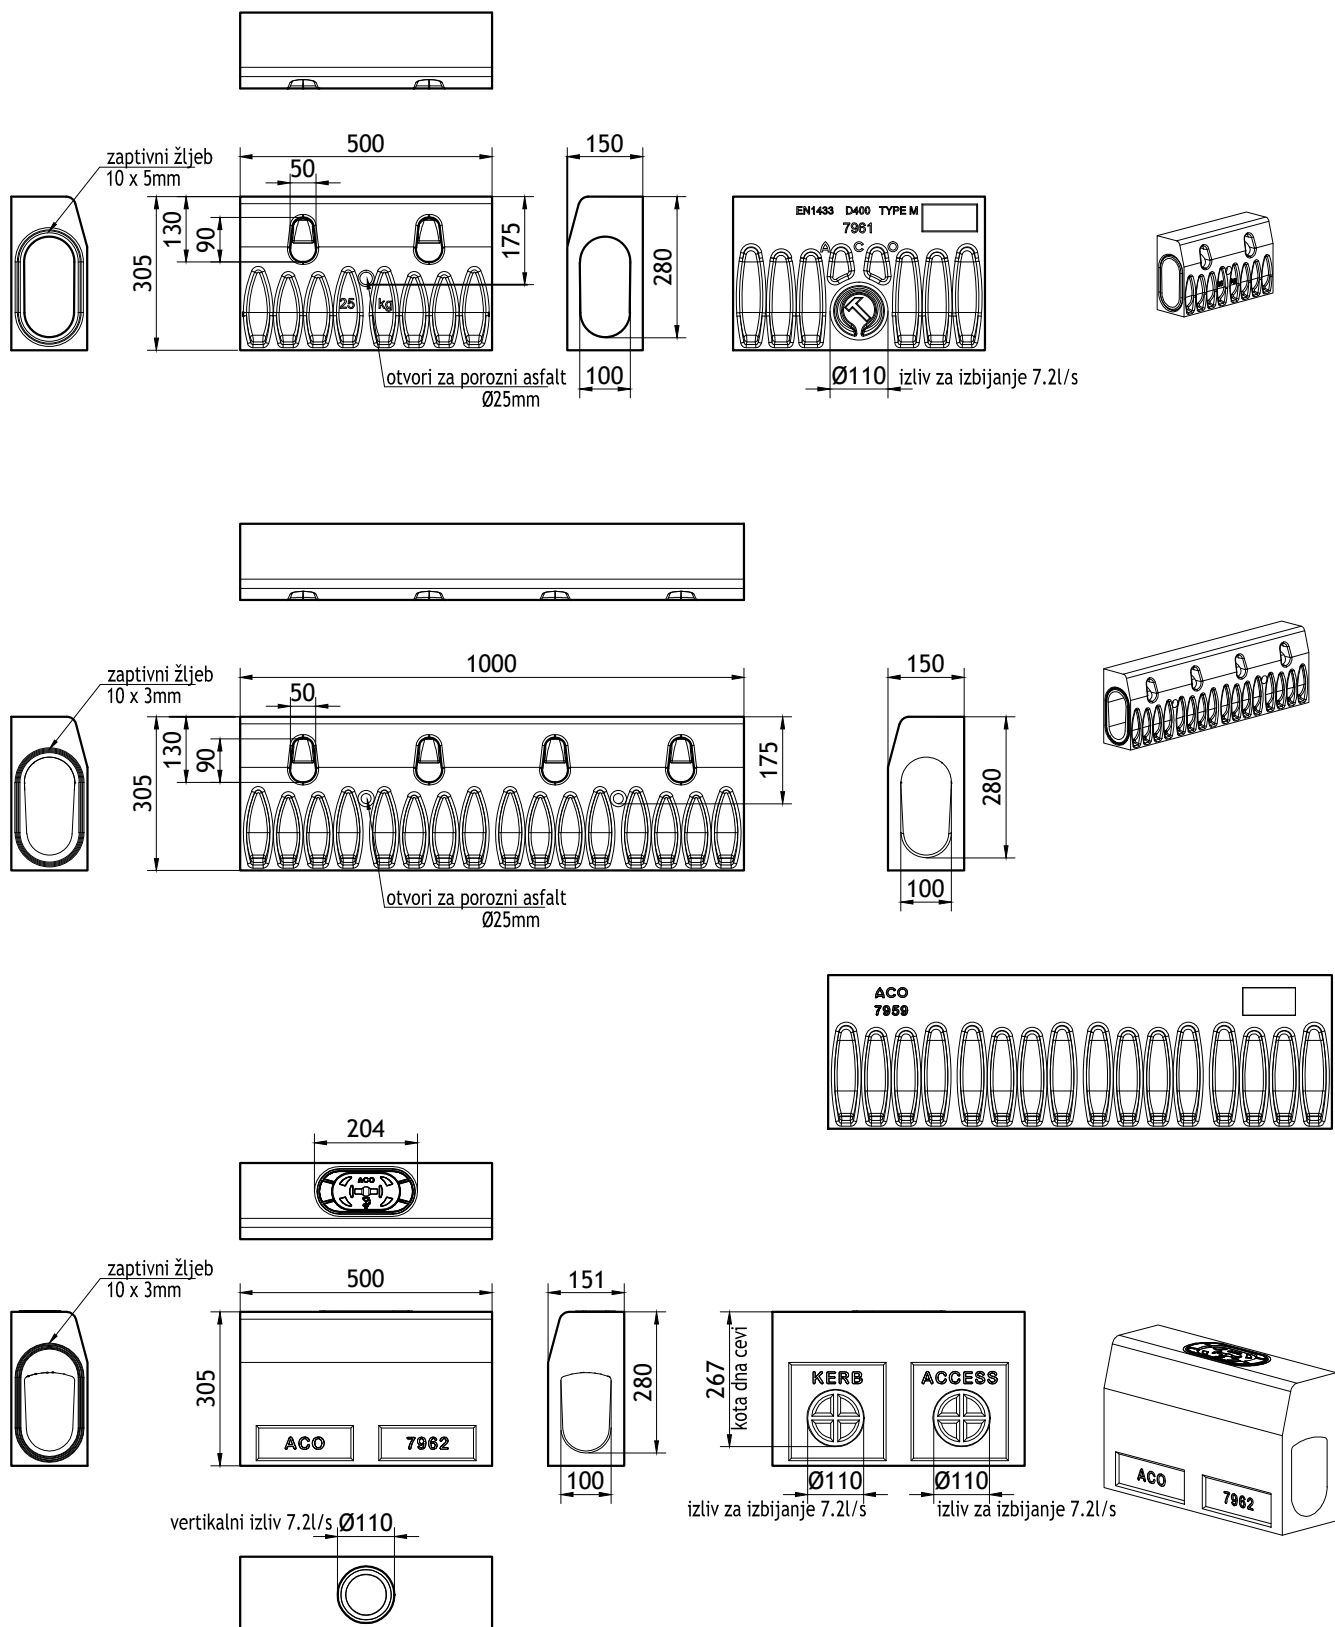

ACO KerbDrain tip HB305 monolitni kanal za odvodnjavanje od polimer betona integrisan u ivicnjak, visine 30,5cm, boja siva, za klasu opterećenja D400 u skladu sa SRB EN 1433.

KD305	Art.-br.
Kanal 0,5m	7961
Kanal 1,0m	7959
Revizija 0,5m	7962

Sistem linijskog odvodnjavanja:

KerbDrain HB305



ACO građevinski elementi d.o.o.

Mala pruga 39a
11283 Beograd
www.aco.rs

tel: +381(0)4141580
fax: +381(0)4141590
e-mail: aco@aco.rs