


ACO KerbDrain HB305 sa radijusom spuštene ivičnjak

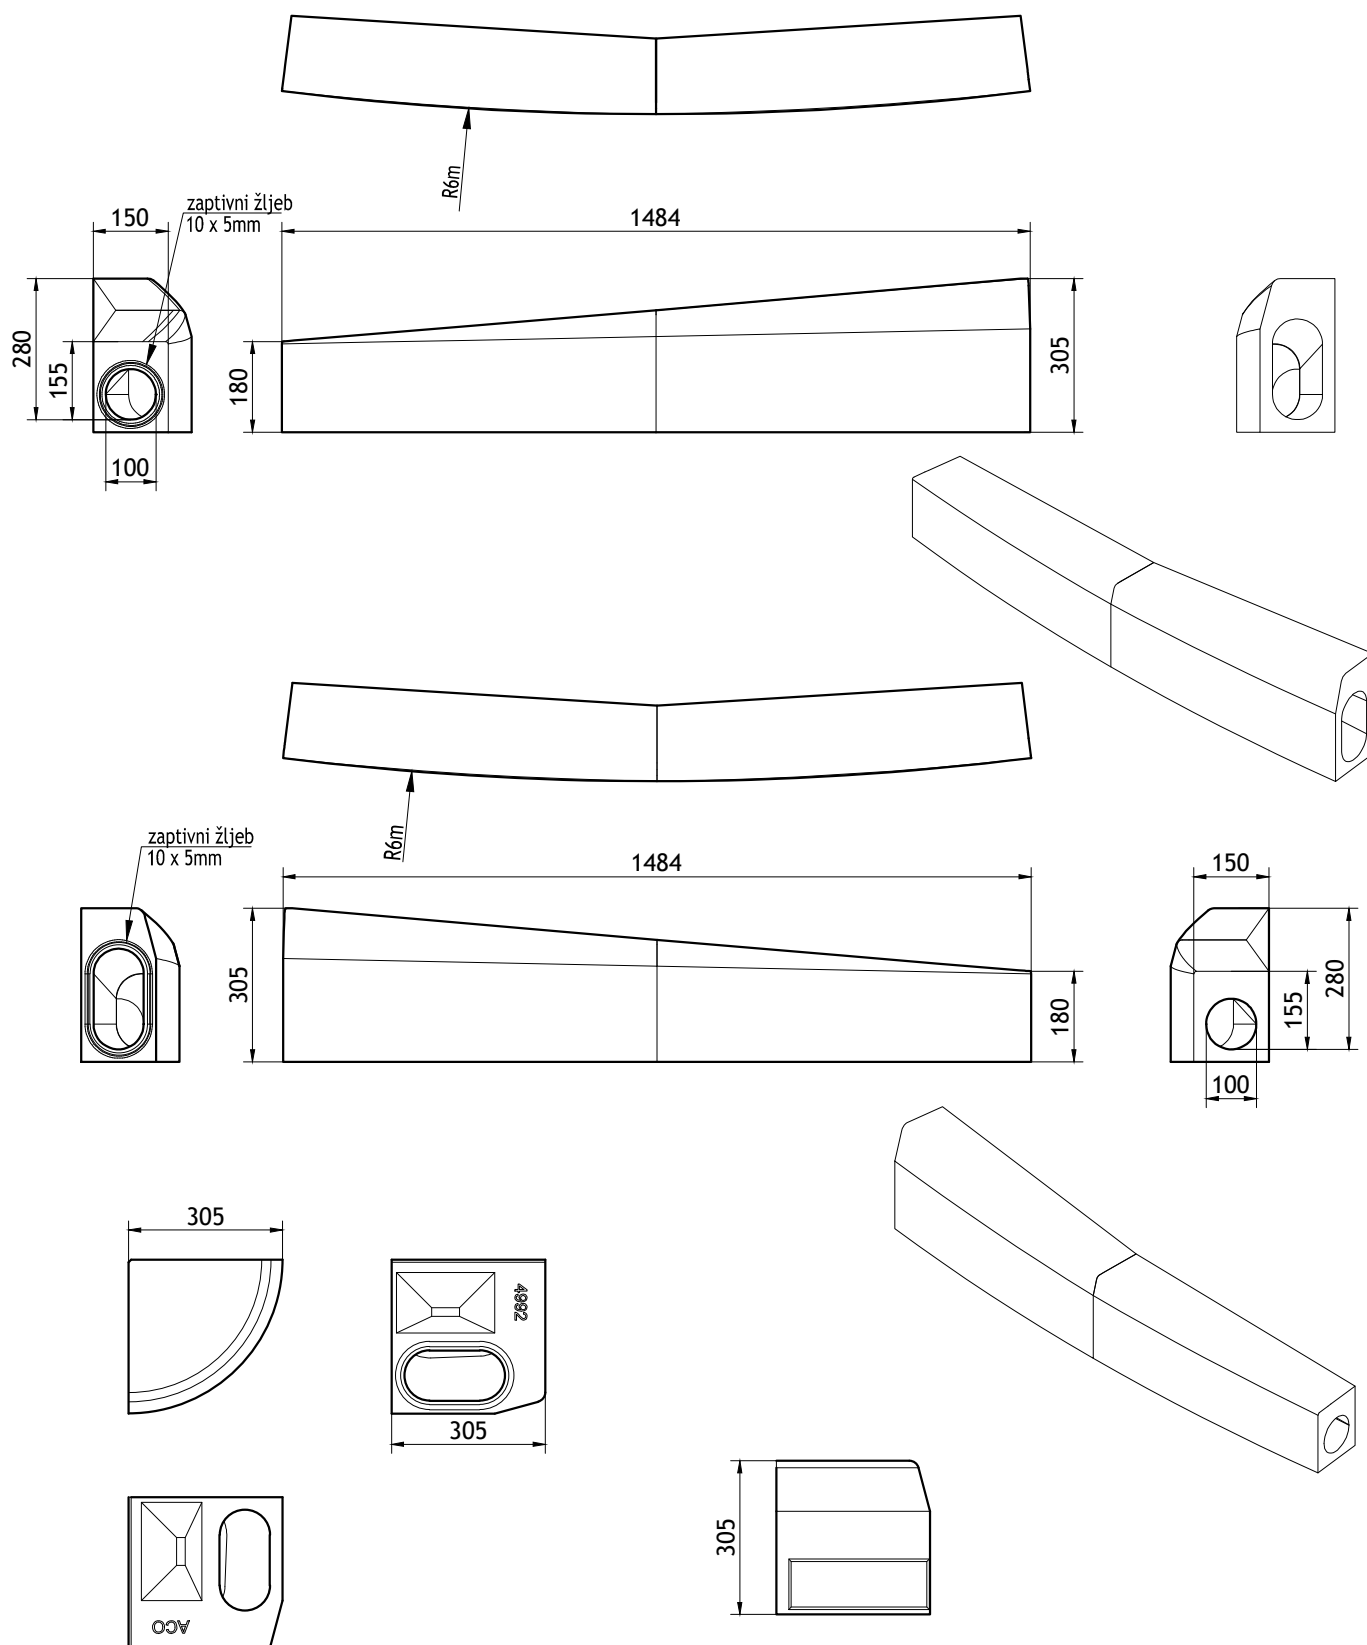

ACO KerbDrain tip KD305 monolitni kanal za odvodnjavanje od polimer betona integrisan u ivičnjak, spuštenu ivičnjak sa radijusom, boja siva, za klasu opterećenja D400 u skladu sa SRB EN 1433.

KD305	Art.-br.
Spušteni desni sa radijusom	4999
Spušteni levi sa radijusom	4998

Sistem linijskog odvodnjavanja:

KerbDrain HB305 sa radijusom



ACO građevinski elementi d.o.o.

Mala pruga 39a
11283 Beograd
www.aco.rs

tel: +381(0)4141580
fax: +381(0)4141590
e-mail: aco@aco.rs