


ACO KerbDrain HB305 spuštjeni

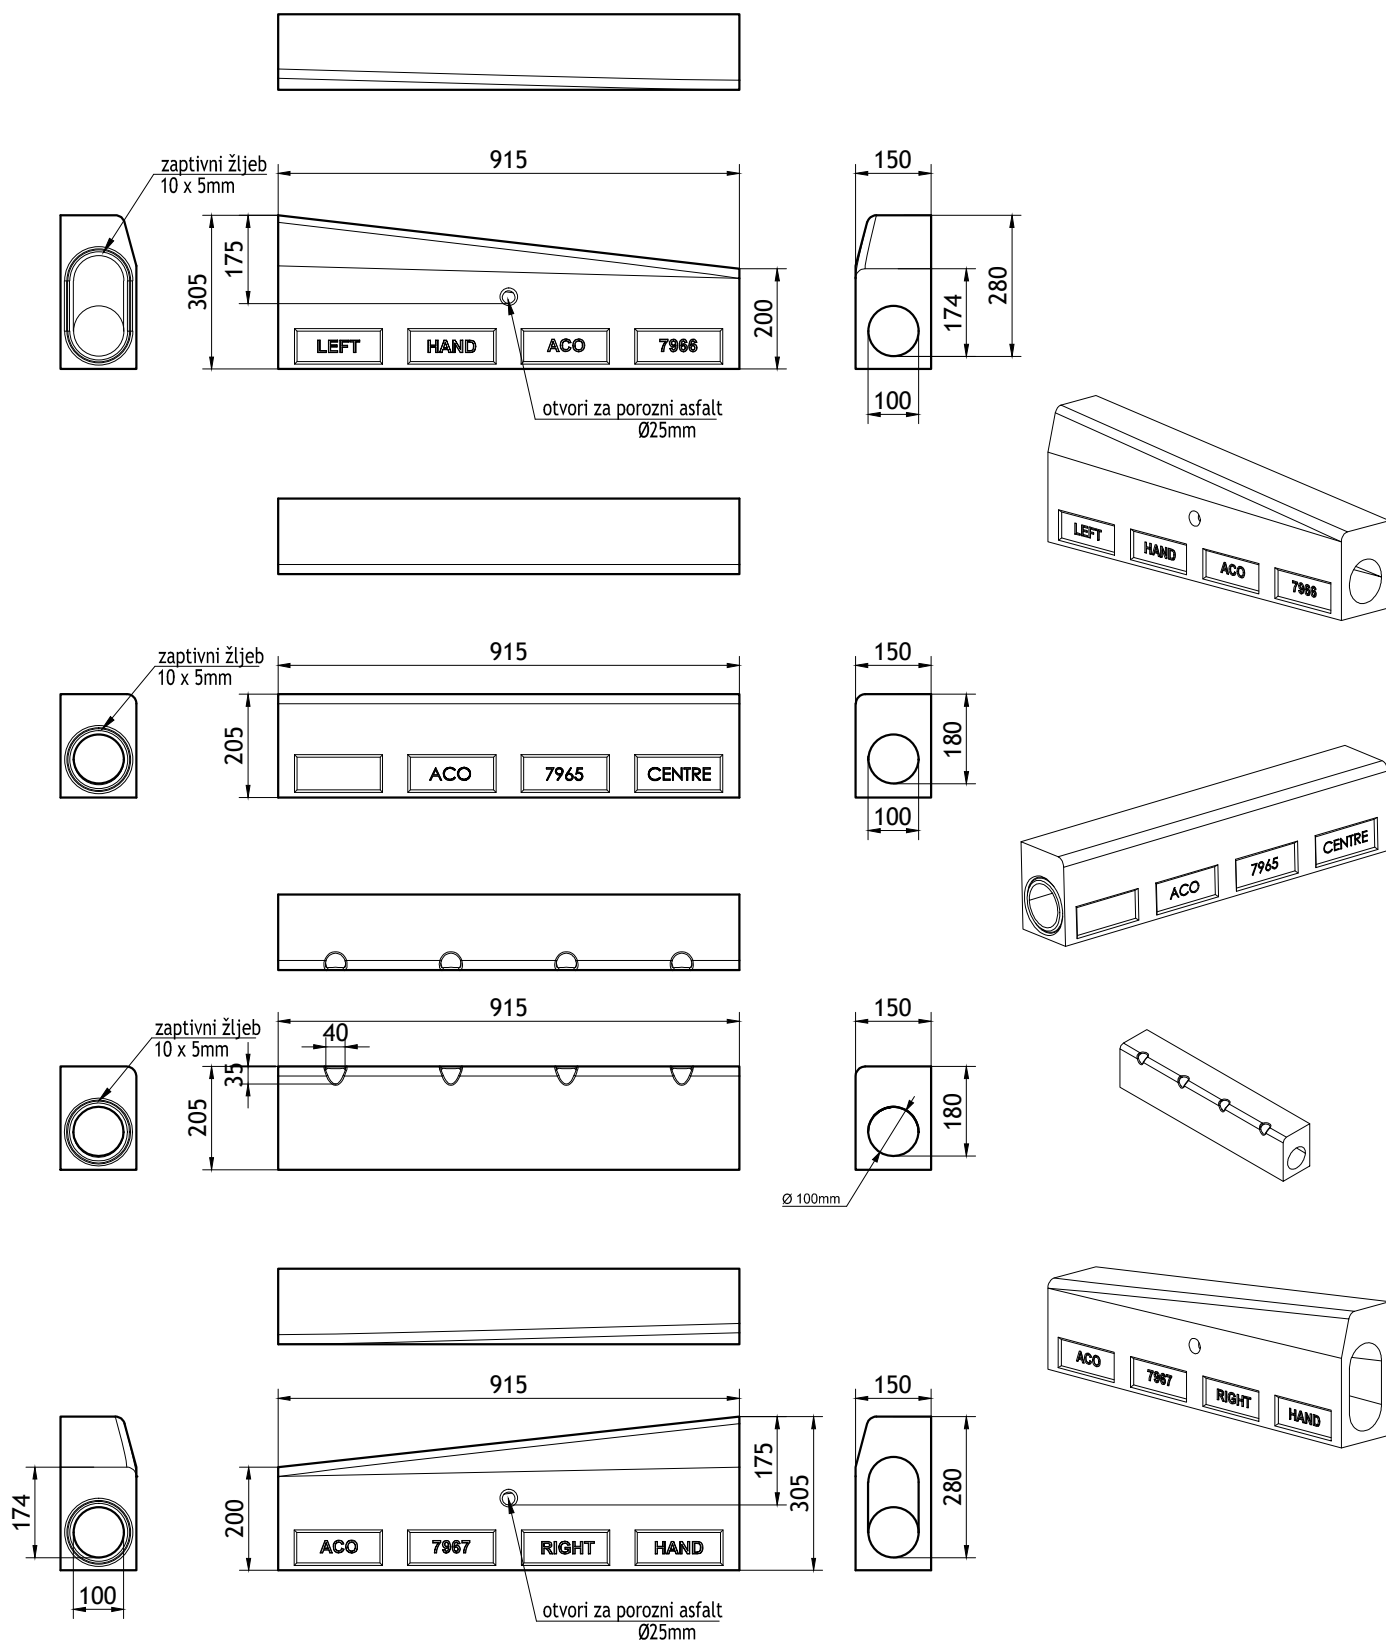

ACO KerbDrain tip HB305 monolitni kanal za odvodnjavanje od polimer betona integrisan u ivičnjak, spuštjeni, boja siva, za klasu opterećenja D400 u skladu sa SRB EN 1433.

KD305	Art.-br.
Spuštjeni ivičnjak levi	7966
Spuštjeni ivičnjak centralni	7965
Spuštjeni ivičnjak cent.šuplji	4982
Spuštjeni ivičnjak desni	7967

Sistem linijskog odvodnjavanja:

KerbDrain HB305 spuštjeni



ACO građevinski elementi d.o.o.

Mala pruga 39a tel: +381(0)4141580
11283 Beograd fax: +381(0)4141590
www.aco.rs e-mail: aco@aco.rs