


ACO KerbDrain HB405 za autobuska stajališta

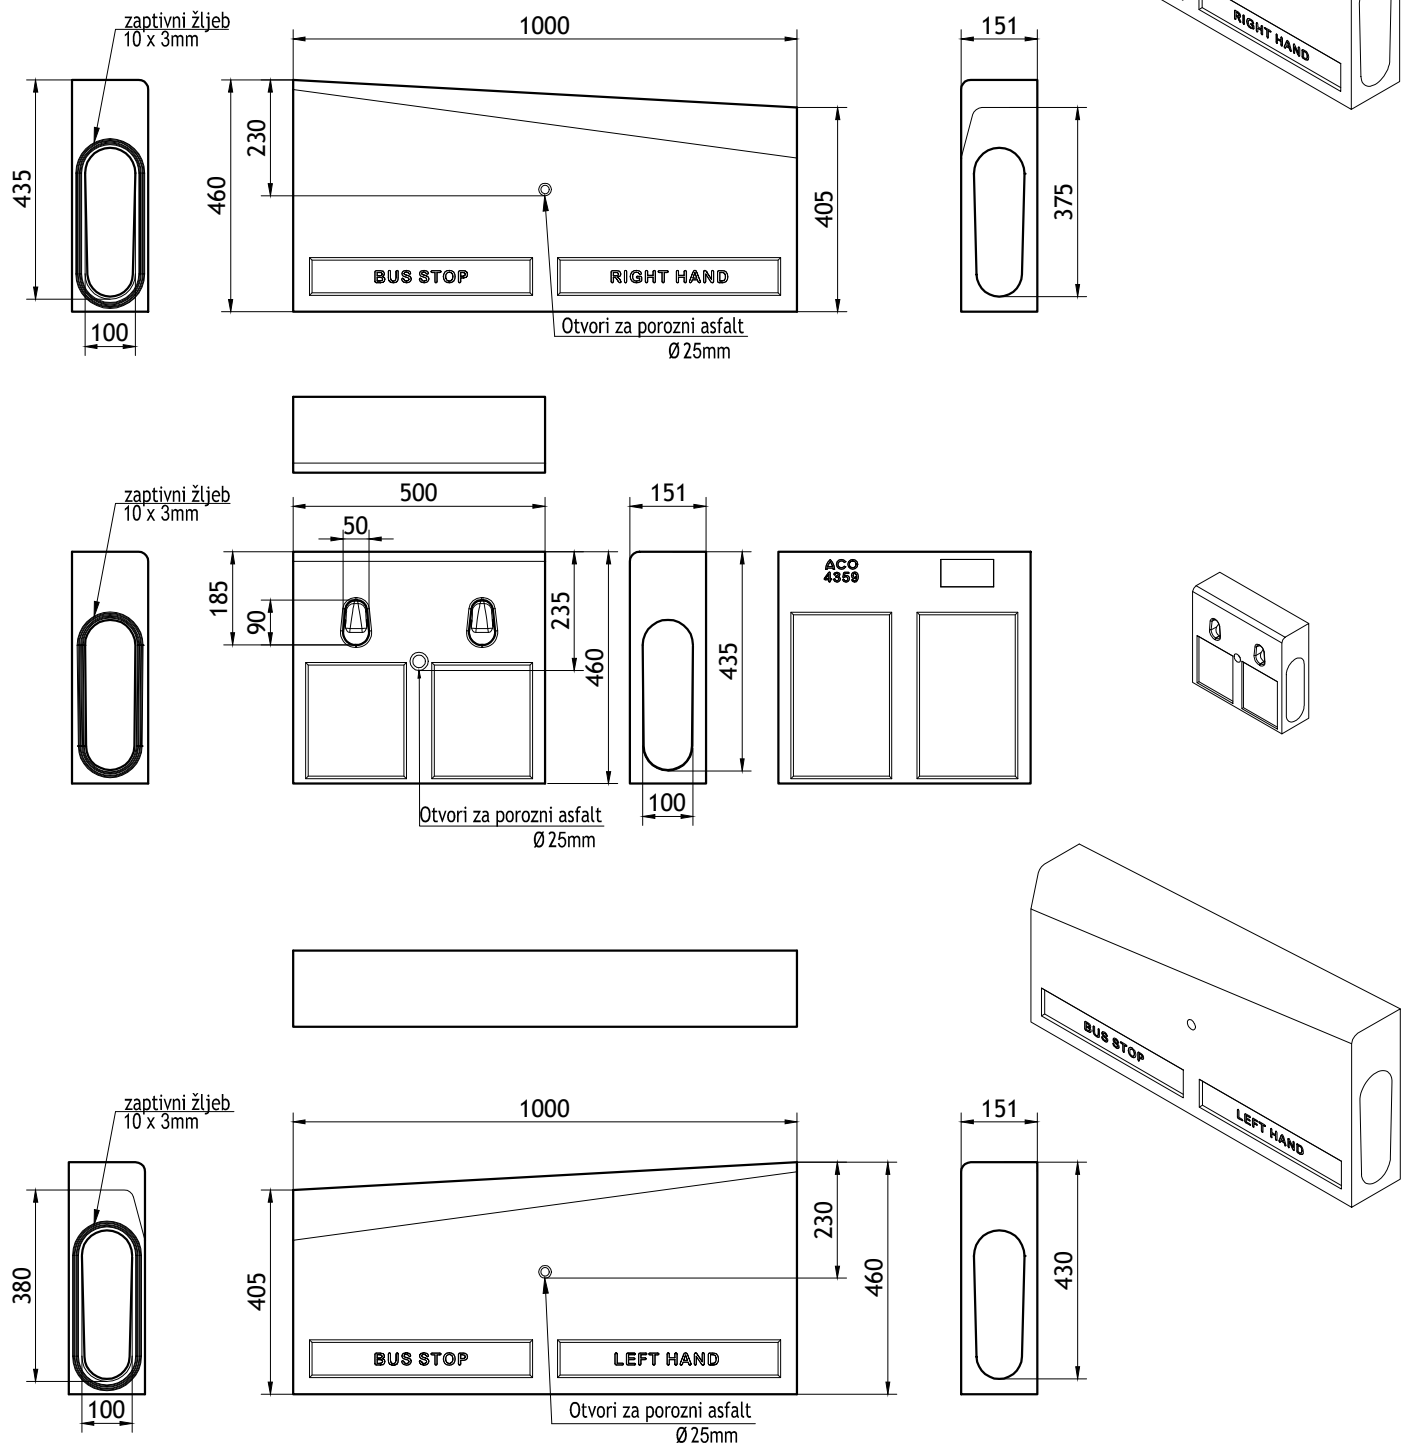

ACO KerbDrain tip HB405 monolitni kanal za odvodnjavanje od polimer betona integrisan u ivičnjak, za autobuska stajališta, boja siva, za klasu opterećenja D400 u skladu sa SRB EN 1433.

KD405	Art.-br.
Bus stop ivičnjak desni	4360
Bus stop ivičnjak centralni	4359
Bus stop ivičnjak levi	4361

Sistem linijskog odvodnjavanja:

KerbDrain HB405 bus stop



ACO građevinski elementi d.o.o.

Mala pruga 39a tel: +381(0)4141580
11283 Beograd fax: +381(0)4141590
www.aco.rs e-mail: aco@aco.rs