


# ACO KerbDrain sabirno okno KDHB615 -gornji deo sa mogućnosti povezivanja na ulični slivnik -Artikal br.4185

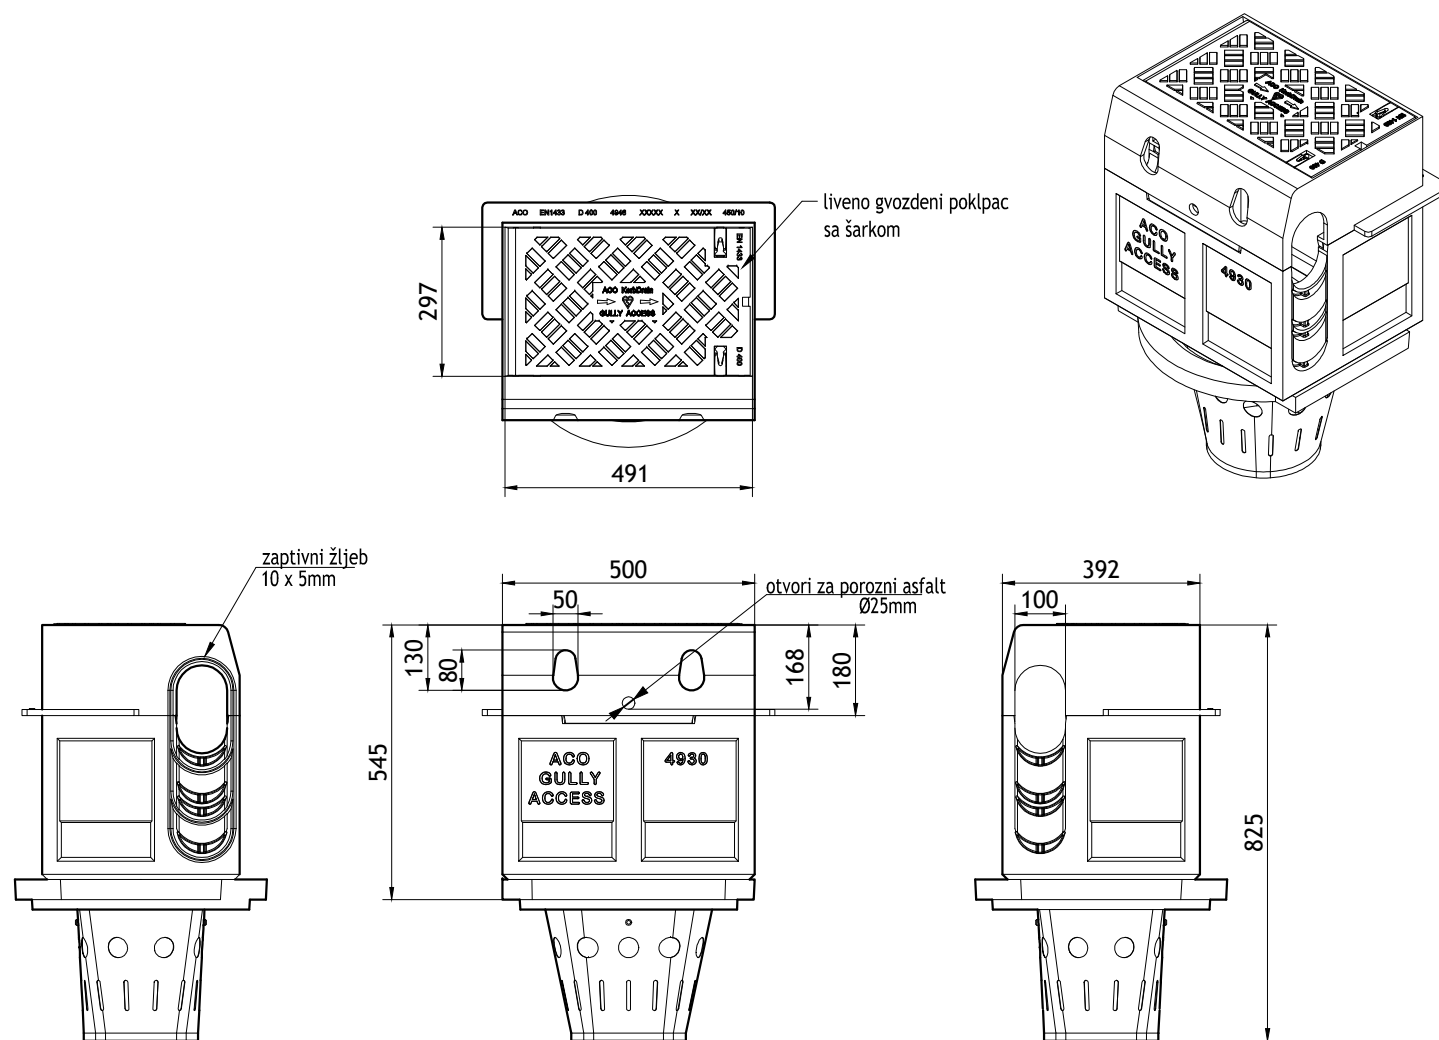

ACO KerbDrain sabirno okno KDHB612 -gornji deo sa mogućnosti povezivanja na ulični slivnik, za sve dimenzije KerbDrain kanala. Okno je napravljeno od polimer betona, gornji deo koji integriše se u ivicnjak i poklopac sa šarkom su liveno gvozdeni, sa kanticom za krupni talog. Visina okna je 102,5cm, boja siva, za klasu opterećenja D400 u skladu sa SRB EN 1433.

Sistem linijskog odvodnjavanja:

**KerbDrain HB s.okna**



ACO građevinski elementi d.o.o.

Mala pruga 39a  
11283 Beograd  
www.aco.rs

tel: +381(0)4141580  
fax: +381(0)4141590  
e-mail: aco@aco.rs