


Uputstva za ugradnju za ACO Monoblock PD, Popločanje

NAPOMENA: Ukoliko se popločanje postavlja na betonsku ploču, potrebno je predvideti dilatacione fuge u punoj visini betonske ploče i popločanja!

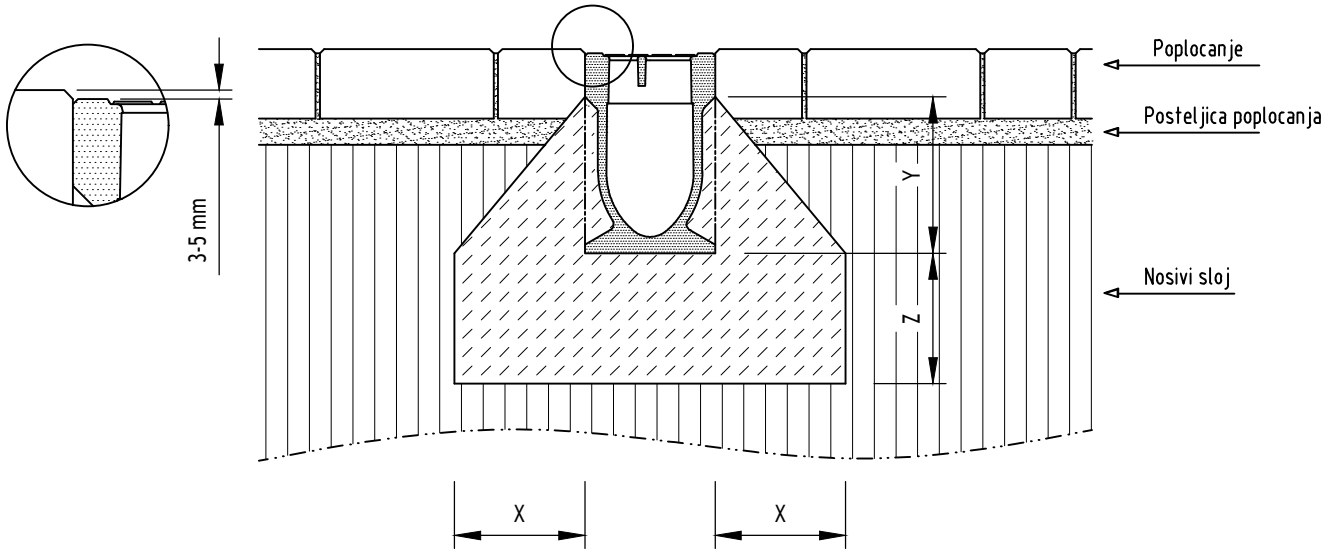


Nije za poprečnu ugradnju u frekventnim saobraćajnicama (u naseeljima, na železničkim prelazima ili regionalnim putevima).

Klasa opterećenja (SRPS EN 1433)	A 15	B 125	C 250	D 400	E 600		Preporuke za ugradnju linijskog sistema odvodnjavanja: ACO Monoblock PD100 do PD200 (ovde prikazan PD100)	
Kvalitet betonskog temelja (DIN EN 206-1)	C 12/15	C 12/15	C 20/25					
Klasa ekspozicije betona temelja	(X0)	(X0)	(X0)					
Dimenzije temelja (SRPS EN 1433)	X	≥ 10	≥ 10	≥ 15			Površina: Popločanje	
	Y	visina od dna do vrha rebra kanala						
	Z	≥ 10	≥ 10	≥ 15			Mere: cm	
Informacije sadržane u ovom crtežu su autorsko vlasništvo ACO građevinskih elemenata. Svaka reprodukcija u celini ili delimično bez pismene dozvole je zabranjena.							Crtež broj:	

ACO građevinski elementi d.o.o.
Mala pruga 39a 11283 Beograd
www.aco.rs
tel: +381(0)4141580
fax: +381(0)4141590
e-mail: aco@aco.rs

NAPOMENA: Ukoliko se popločanje postavlja na betonsku ploču, potrebno je predvideti dilatacione fuge u punoj visini betonske ploče i popločanja!

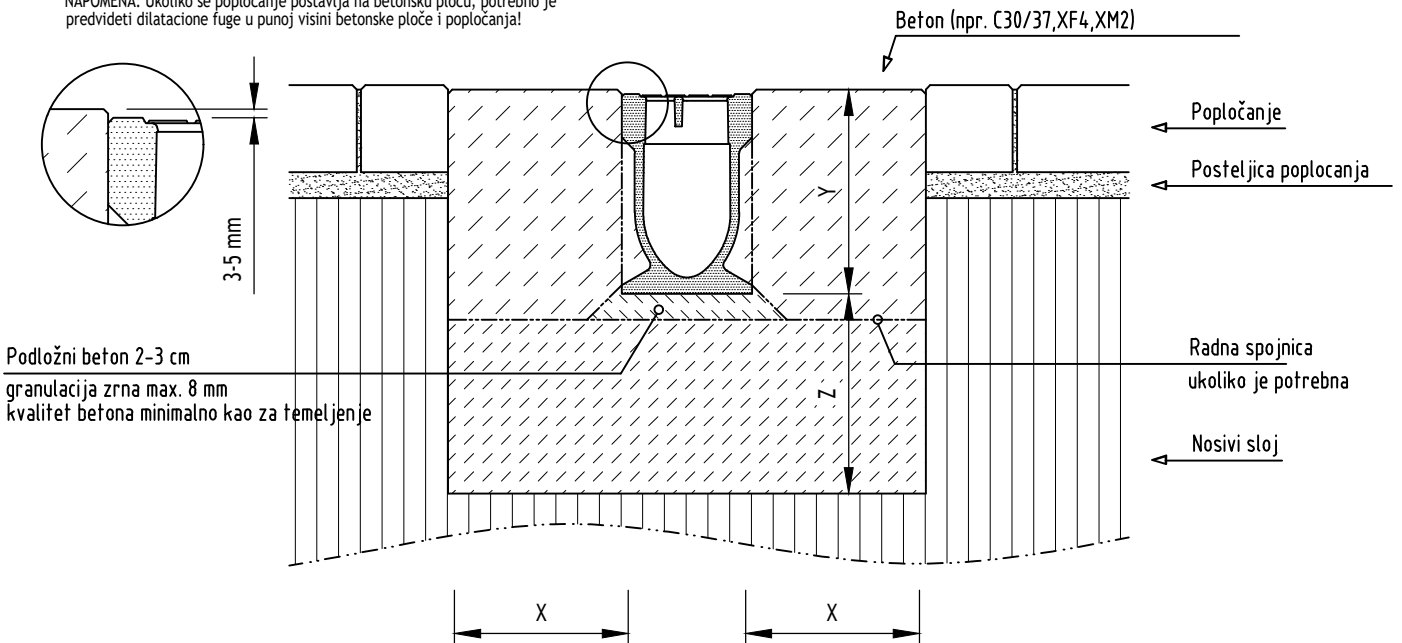

Nije za poprečnu ugradnju u frekventnim saobraćajnicama (u naseeljima, na železničkim prelazima ili regionalnim putevima).

Klasa opterećenja (SRPS EN 1433)	A 15	B 125	C 250	D 400	E 600		Preporuke za ugradnju linijskog sistema odvodnjavanja: ACO Monoblock PD100 do PD200 (ovde prikazan PD100)	
Kvalitet betonskog temelja (DIN EN 206-1)				≥ C 25/30				
Klasa ekspozicije betona temelja				(X0)				
Dimenzije temelja (SRPS EN 1433)	X			≥ 20			Površina: Popločanje	
	Y	Građevinska visina kanala						
	Z			≥ 20			Mere: cm	
Informacije sadržane u ovom crtežu su autorsko vlasništvo ACO građevinskih elemenata. Svaka reprodukcija u celini ili delimično bez pismene dozvole je zabranjena.							Crtež broj:	

ACO građevinski elementi d.o.o.
Mala pruga 39a 11283 Beograd
www.aco.rs
tel: +381(0)4141580
fax: +381(0)4141590
e-mail: aco@aco.rs