


ACO Multiline V100 duboko sabirno okno sa S sifonom

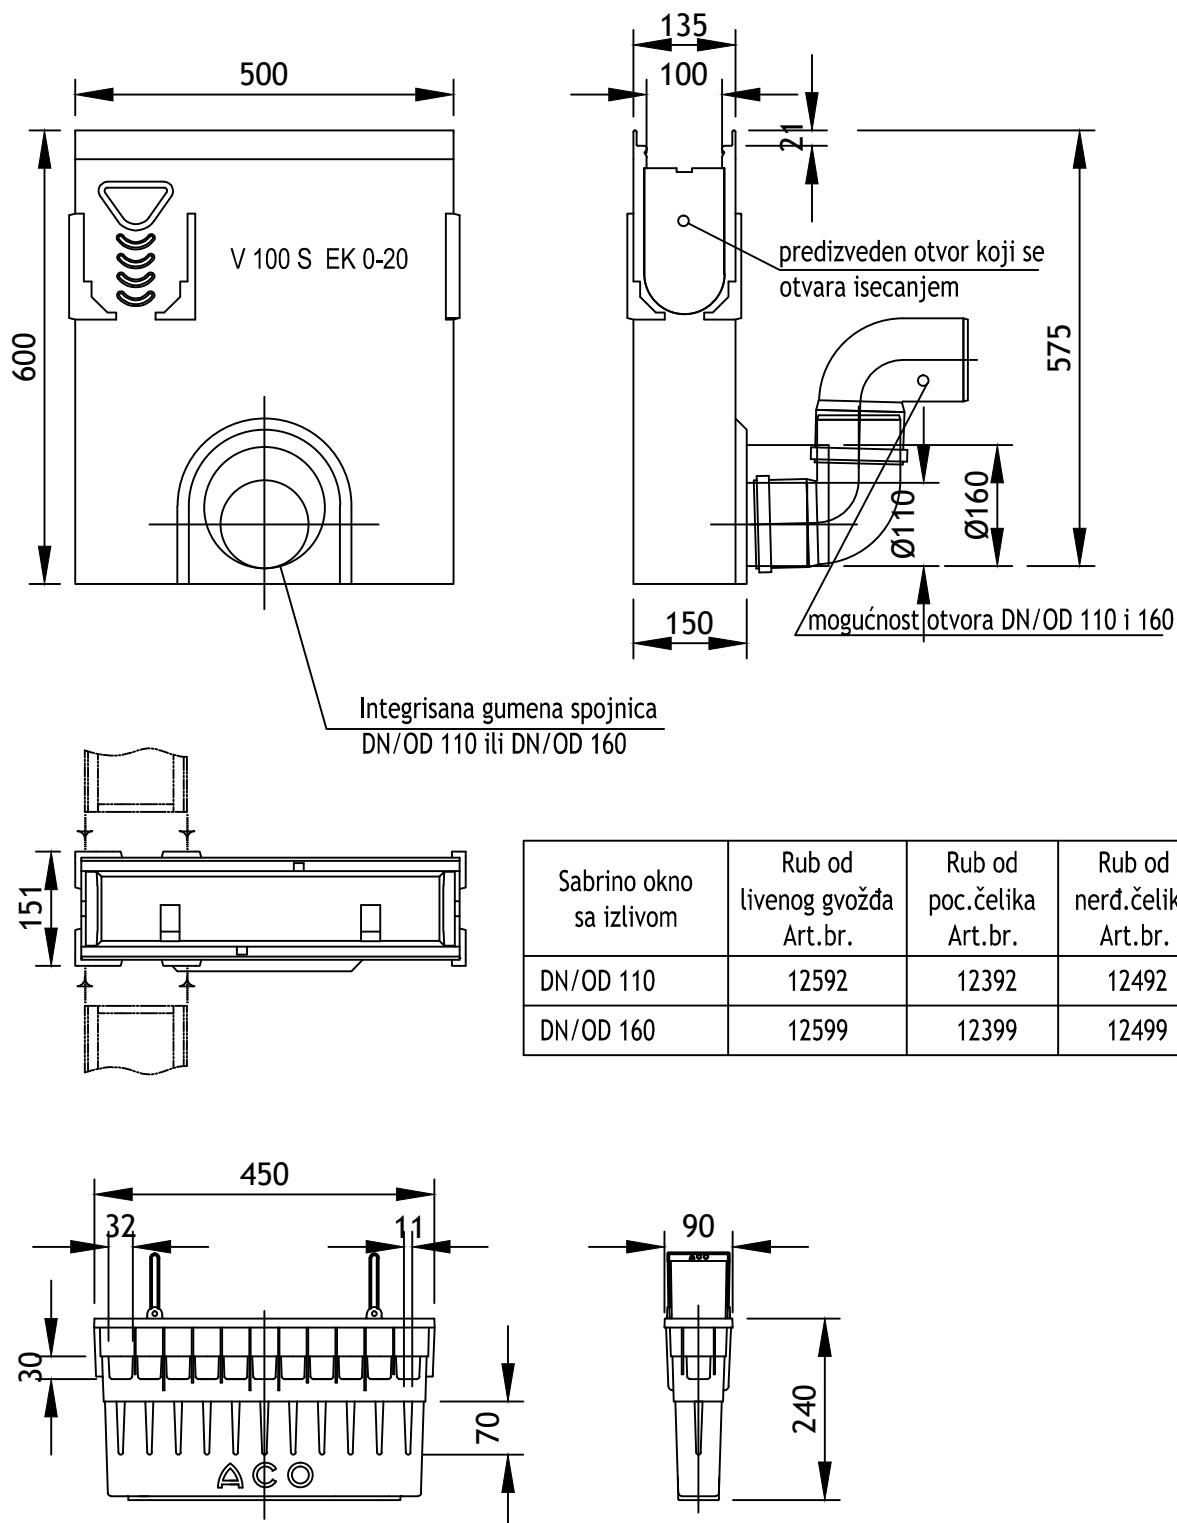

Sabirno okno ACO Multiline V100 duboko od polimer betona sa S sifonom, nosivosti A15 do D400 prema SRPS EN 1433, sa integrisanom gumenom spojnicom za horizontalni priključak na odvod DN100/DN150, sa kanticom za krupan otpad od polipropilena. Svetla/nominalna širina je 10cm, građevinska širina je 13,5cm, građevinska visina 60cm, dužina 50cm. Zaštitni rubovi okna su izrađeni od pocinkovanog čelika, livenog gvožđa ili nerđajućeg čelika.



ACO građevinski elementi d.o.o.

Mala pruga 39a
11283 Beograd
www.aco.rs

tel: +381(0)4141580
fax: +381(0)4141590
e-mail: aco@aco.rs

razmera: NAZIV:
R 1:10

ACO Multiline V100 sabirno okno duboko 0,5m FAT