


ACO Multiline V200 sabirno okno

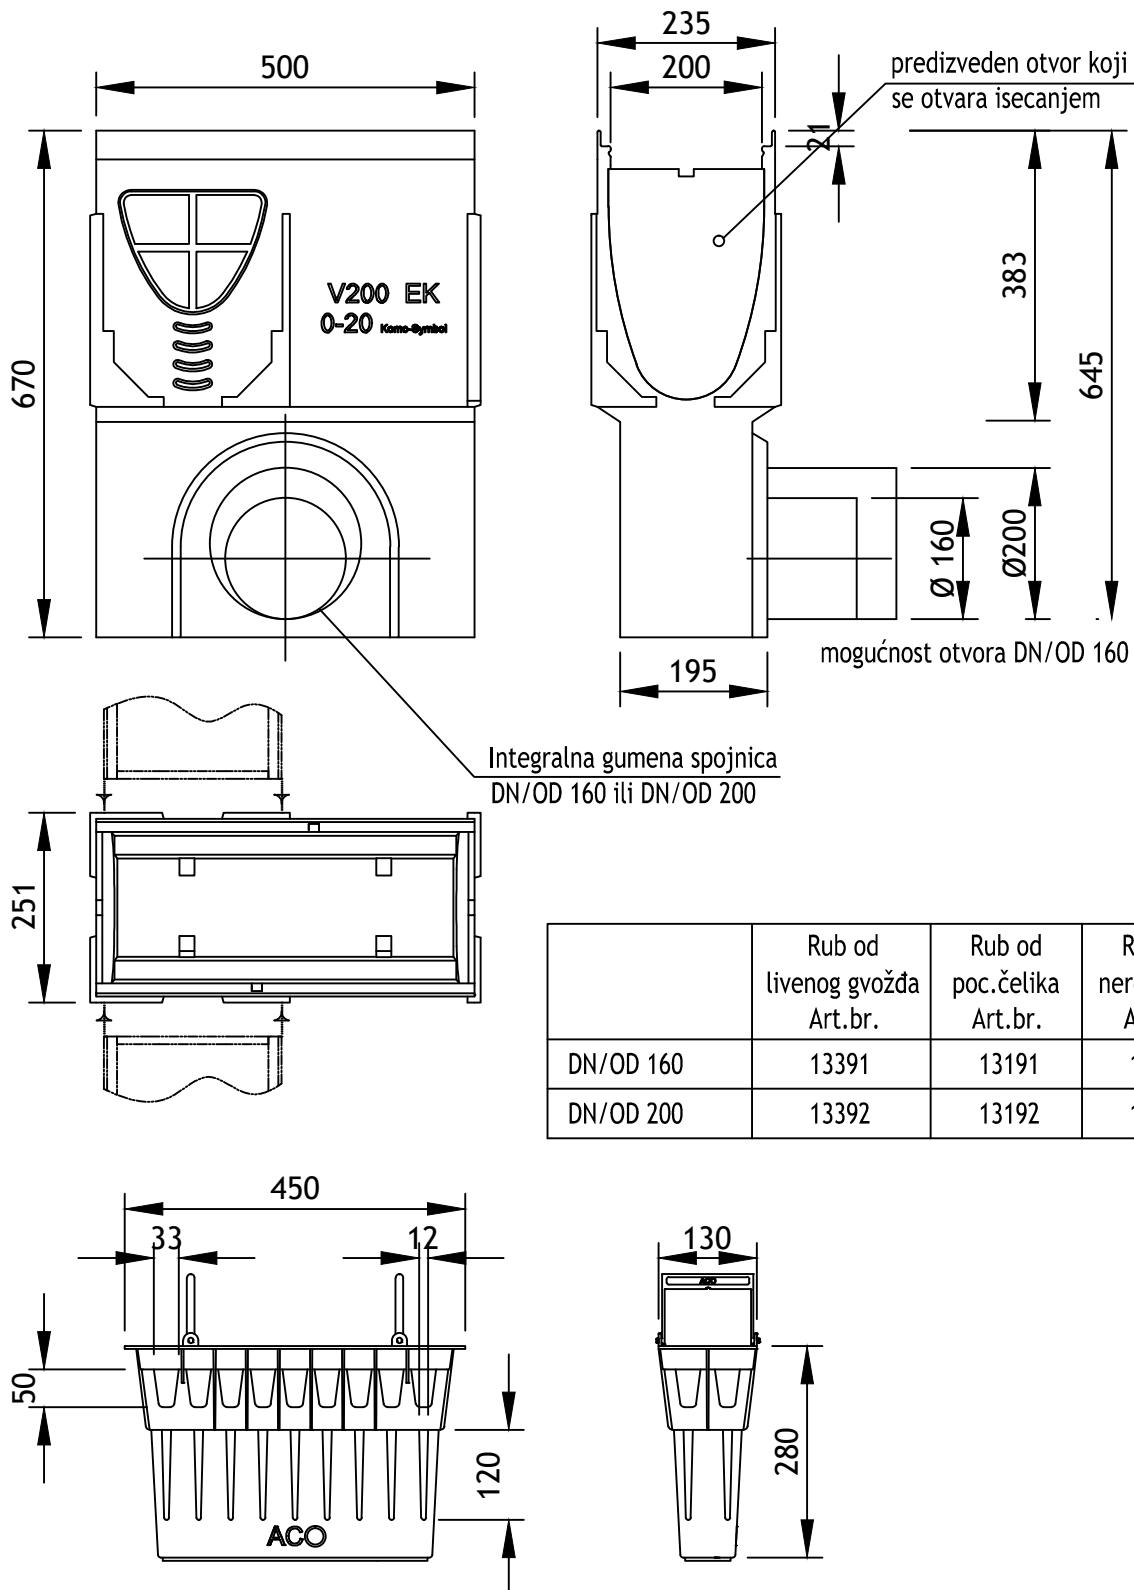

	Rub od livenog gvožđa Art.br.	Rub od poc.čelika Art.br.	Rub od nerđ.čelika Art.br.
DN/OD 160	13391	13191	13291
DN/OD 200	13392	13192	13292

Sabirno okno ACO Multiline V200 od polimerbetona, nosivosti A15 do D400 prema SRPS EN 1433, sa integrisanom gumenom spojnicom za horizontalni priključak na odvod DN150/DN200, sa kanticom za krupan otpad od polipropilena. Svetla/nominalna širina kanala je 20cm, građevinska širina 23,5cm, građevinska visina 67cm, dužine 50cm. Zaštitni rubovi okna su izrađeni od pocinkovanog čelika, livenog gvožđa ili nerđajućeg čelika.



ACO građevinski elementi d.o.o.

Mala pruga 39a
11283 Beograd
www.aco.rs

tel: +381(0)4141580
fax: +381(0)4141590
e-mail: aco@aco.rs

razmera:
R 1:10

NAZIV:

ACO Multiline V200 sabirno okno 0,5m