


Tehnički list

Combipoint PP sunder grad set slivnik sa kutijom za izlaz - duga forma, sa klizačem zima/leto, sa ravnom rešetkom od livenog gvožđa 300 x 500, za klasu opterećenja D400

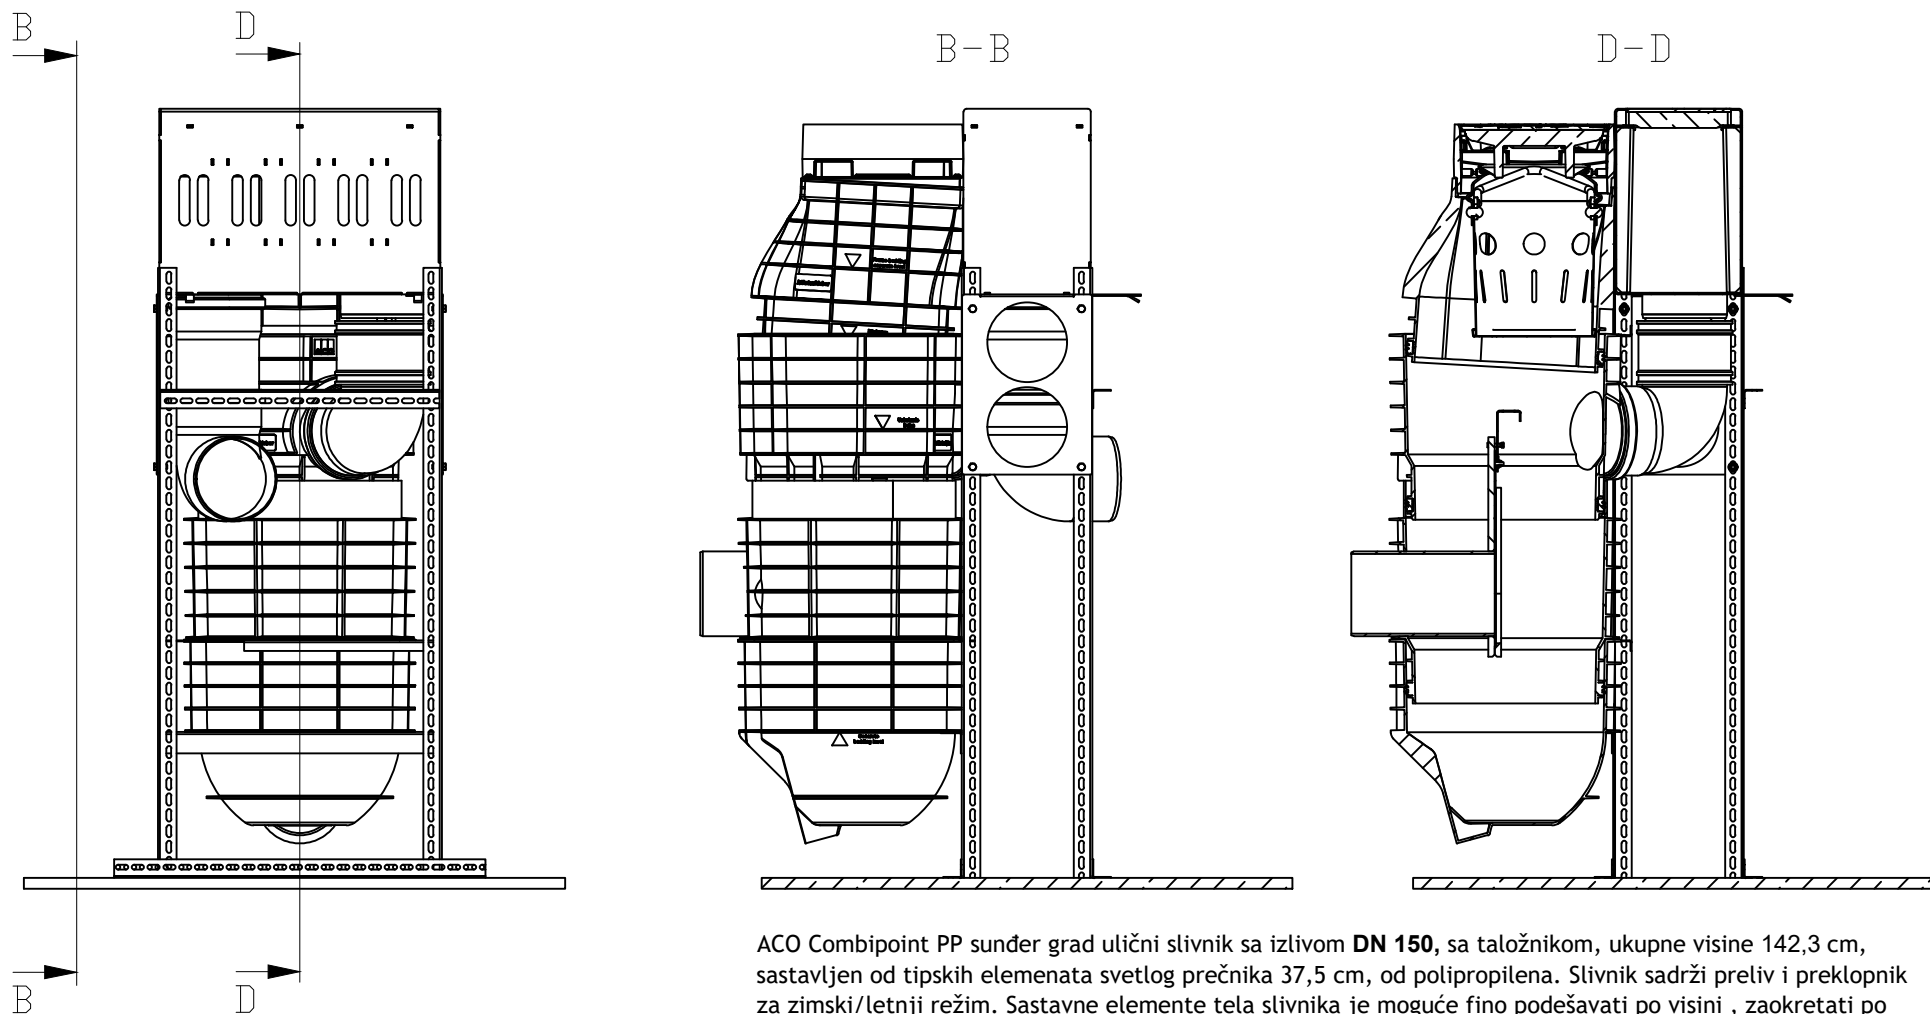

ACO Combipoint PP sunder grad ulični slivnik sa izlivom **DN 150**, sa taložnikom, ukupne visine 142,3 cm, sastavljen od tipskih elemenata svetlog prečnika 37,5 cm, od polipropilena. Slivnik sadrži preliv i preklopnik za zimski/letnji režim. Sastavne elemente tela slivnika je moguće fino podešavati po visini, zaokretati po vertikalnoj osi i podešavati po poprečnom nagibu do max. 10%. Svi spojevi standardnih elemenata izvedeni su preko integrirane EPDM zaptivke i osiguravaju vodonepropusnost do 0,5 bara prema DIN 4060. Ravna pokrivna liveno gvozdена rešetka je dimenzije 300 x 500 mm, klase opterećenja D400, prema SRPS EN 124, sa PEWEPREN uloškom protiv lupanja i multifunkcionalnim zglobovima koji omogućavaju otvaranje rešetke do 110°. Učvršćenje rešetke za okvir izvedeno je poliuretanskim kopčama.