


ORIJENTACIONE VISINE PRILIKOM MONTAŽE:
(sve mere prekontrolisati pre montaže)

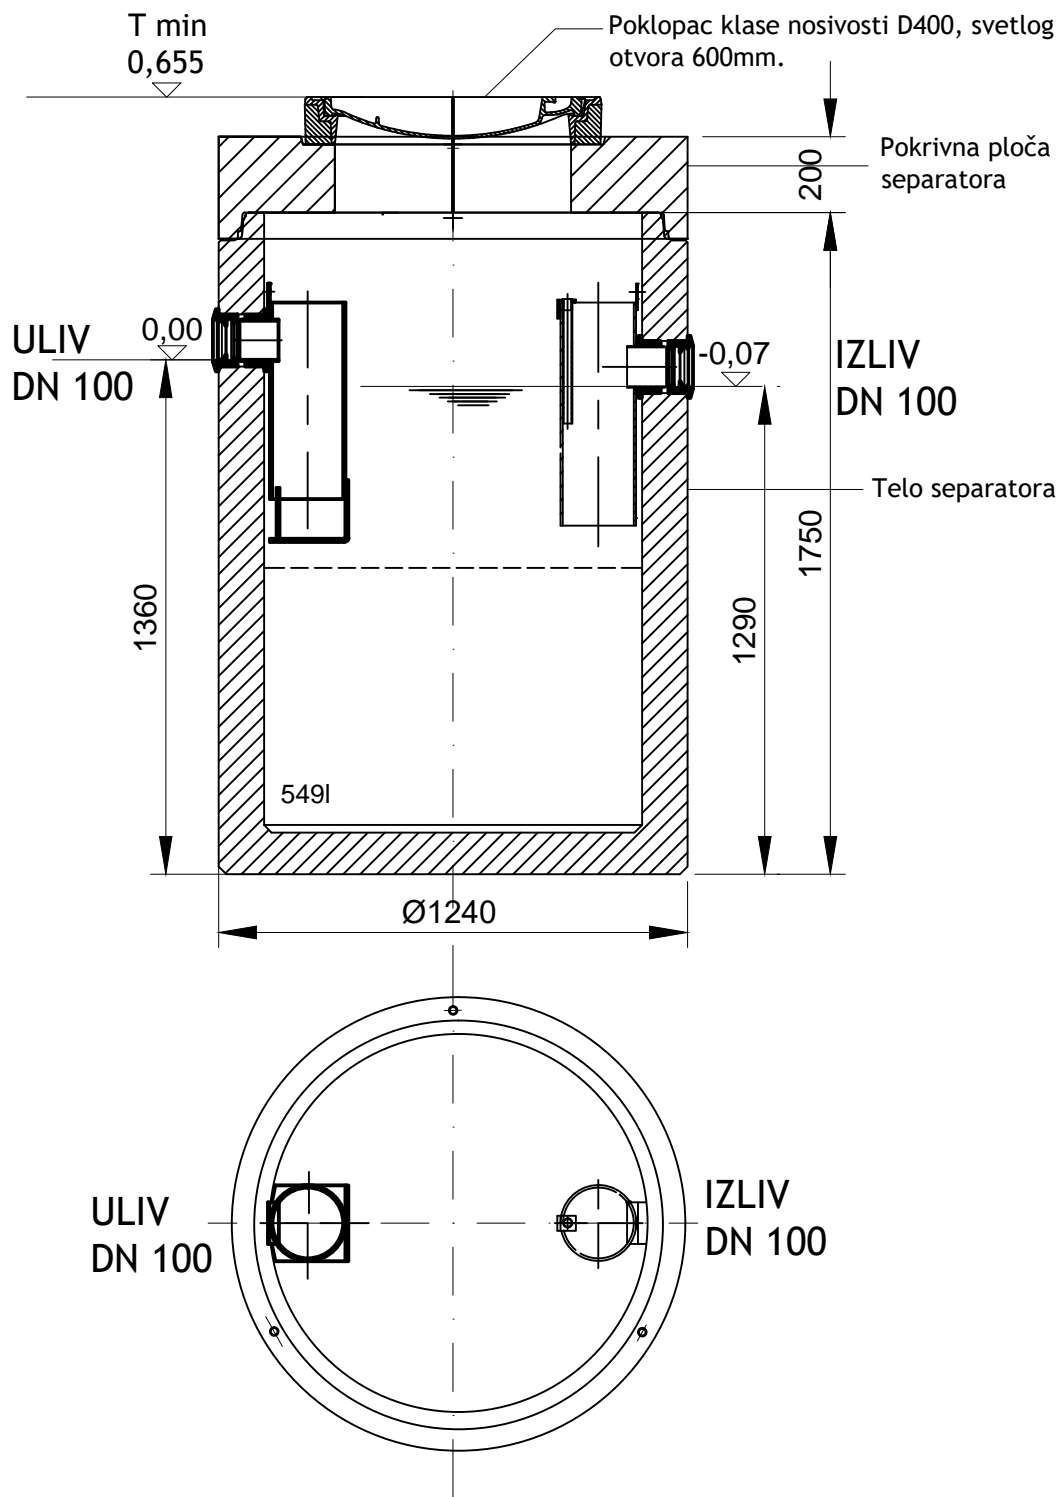

ACO Građevinski elementi d.o.o.

Mala pruga 39a
11283 Beograd
www.aco.rs

tel: +381(0)4141580
fax: +381(0)4141590
e-mail: aco@aco.rs

Standardna verzija i
verzija sa nadvišenjem
razmera: R 1:20

NAZIV:

ACO LIPUMAX C-FST NS2/400 D400